

Signaturforklaring

Mål eller koordinater, der er overført fra en sag, der tidligere er indsendt til Geodatastyrelsen, er mærket med Gl.


Mål eller koordinater, der kun er til brug ved indlægningen på matrikelkortet, er angivet med klamme.

Øvrige signaturer, Se DS 104 og 198

— : Nyt skel
 — : Skel
 - - - : Blindt skel
 // // : Skel, der bortfaldet

Noter

Ifølge lovebekendtgørelse nr. 769 af 7. juni 2018 er den, som flytter, borttager eller ødelægger et kendeligt skelmærke eller et varigt mærke for opmåling, pligtig at betale udgifterne ved dets genanbringelse.

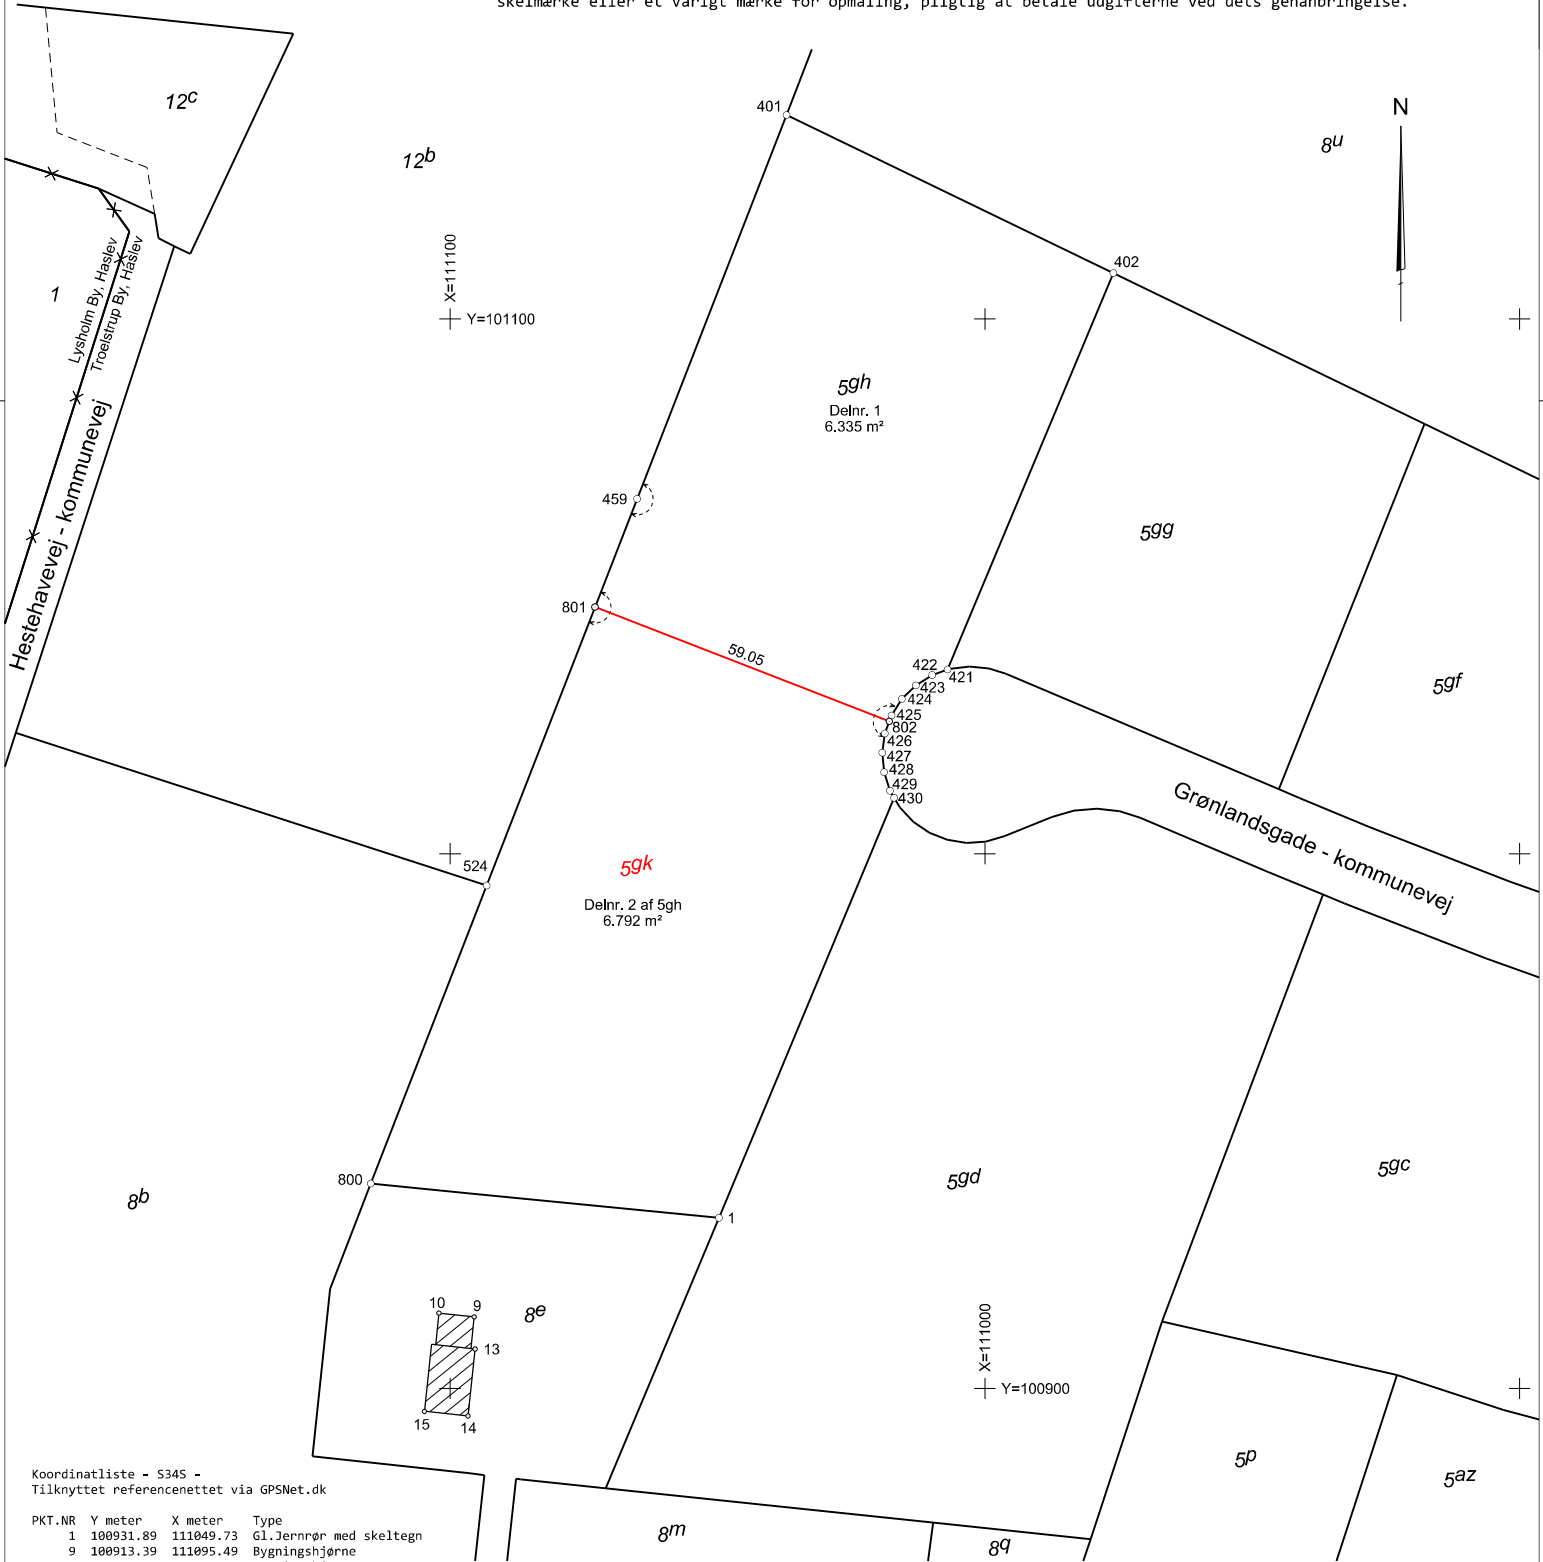

Koordinatliste - S345 -
 Tilknyttet referencenetnet via GPSNet.dk

PKT.NR	Y meter	X meter	Type
1	100931.89	111049.73	Gl.Jernrør med skeltegn
9	100913.39	111095.49	Bygningshjørne
10	100914.07	111102.09	Bygningshjørne
13	100907.36	111095.33	Bygningshjørne
14	100894.87	111096.66	Bygningshjørne
15	100895.72	111104.81	Bygningshjørne
401	101138.15	111037.10	Gl.Jernrør med skeltegn
402	101108.58	110975.97	Gl.Jernrør med skeltegn
421	101034.41	111006.96	Gl.mål/Jernrør med skeltegn
422	101033.40	111009.84	Gl.mål/Jernrør med skeltegn
423	101031.47	111012.92	Gl.mål/Jernrør med skeltegn
424	101028.92	111015.49	Gl.mål/Jernrør med skeltegn
425	101025.87	111017.45	Gl.mål/Jernrør med skeltegn
426	101022.46	111018.70	Gl.mål/Jernrør med skeltegn
427	101018.86	111019.17	Gl.mål/Jernrør med skeltegn
428	101015.25	111018.84	Gl.mål/Jernrør med skeltegn
429	101011.79	111017.73	Gl.mål/Jernrør med skeltegn
430	101010.49	111016.96	Gl.mål/Jernrør med skeltegn
459	101066.35	111065.03	Gl.mål/Jernrør med skeltegn
524	100994.06	111093.16	Gl.mål/Jernrør med skeltegn
800	100938.30	111114.82	Gl.Jernrør med skeltegn
801	101046.12	111072.90	Jernrør med skeltegn
802	101024.72	111017.87	Jernrør med skeltegn

MÅLEBLAD

Matr.nr. : 5gh
 Ejerlav : Troelstrup By, Haslev
 Ejerlavskode : 210857
 Kommune : Faxe Kommune
 Opmålingsdistrikt : 21-08
 Udstykningsnummer : 1

Landinspektørfirmaet **LE34 Køge**

Stensbjergvej 11, 1.sal
 4600 Køge
 +45 5663 3800
 koge@le34.dk
 www.le34.dk

Kristian Kirstein Severinsen
 Landinspektør

Godkendt den 4. oktober 2022
 J.nr. U2022-62386

OPMÅLT	UDARBEJDET	FORMAT	MÅLFORHOLD
April 2022	25.04.2022	420 x 297	1:1000

2107436 2107436-002-001

PROJEKTNR. TEGNINGNUMMER 1 | UDG.